


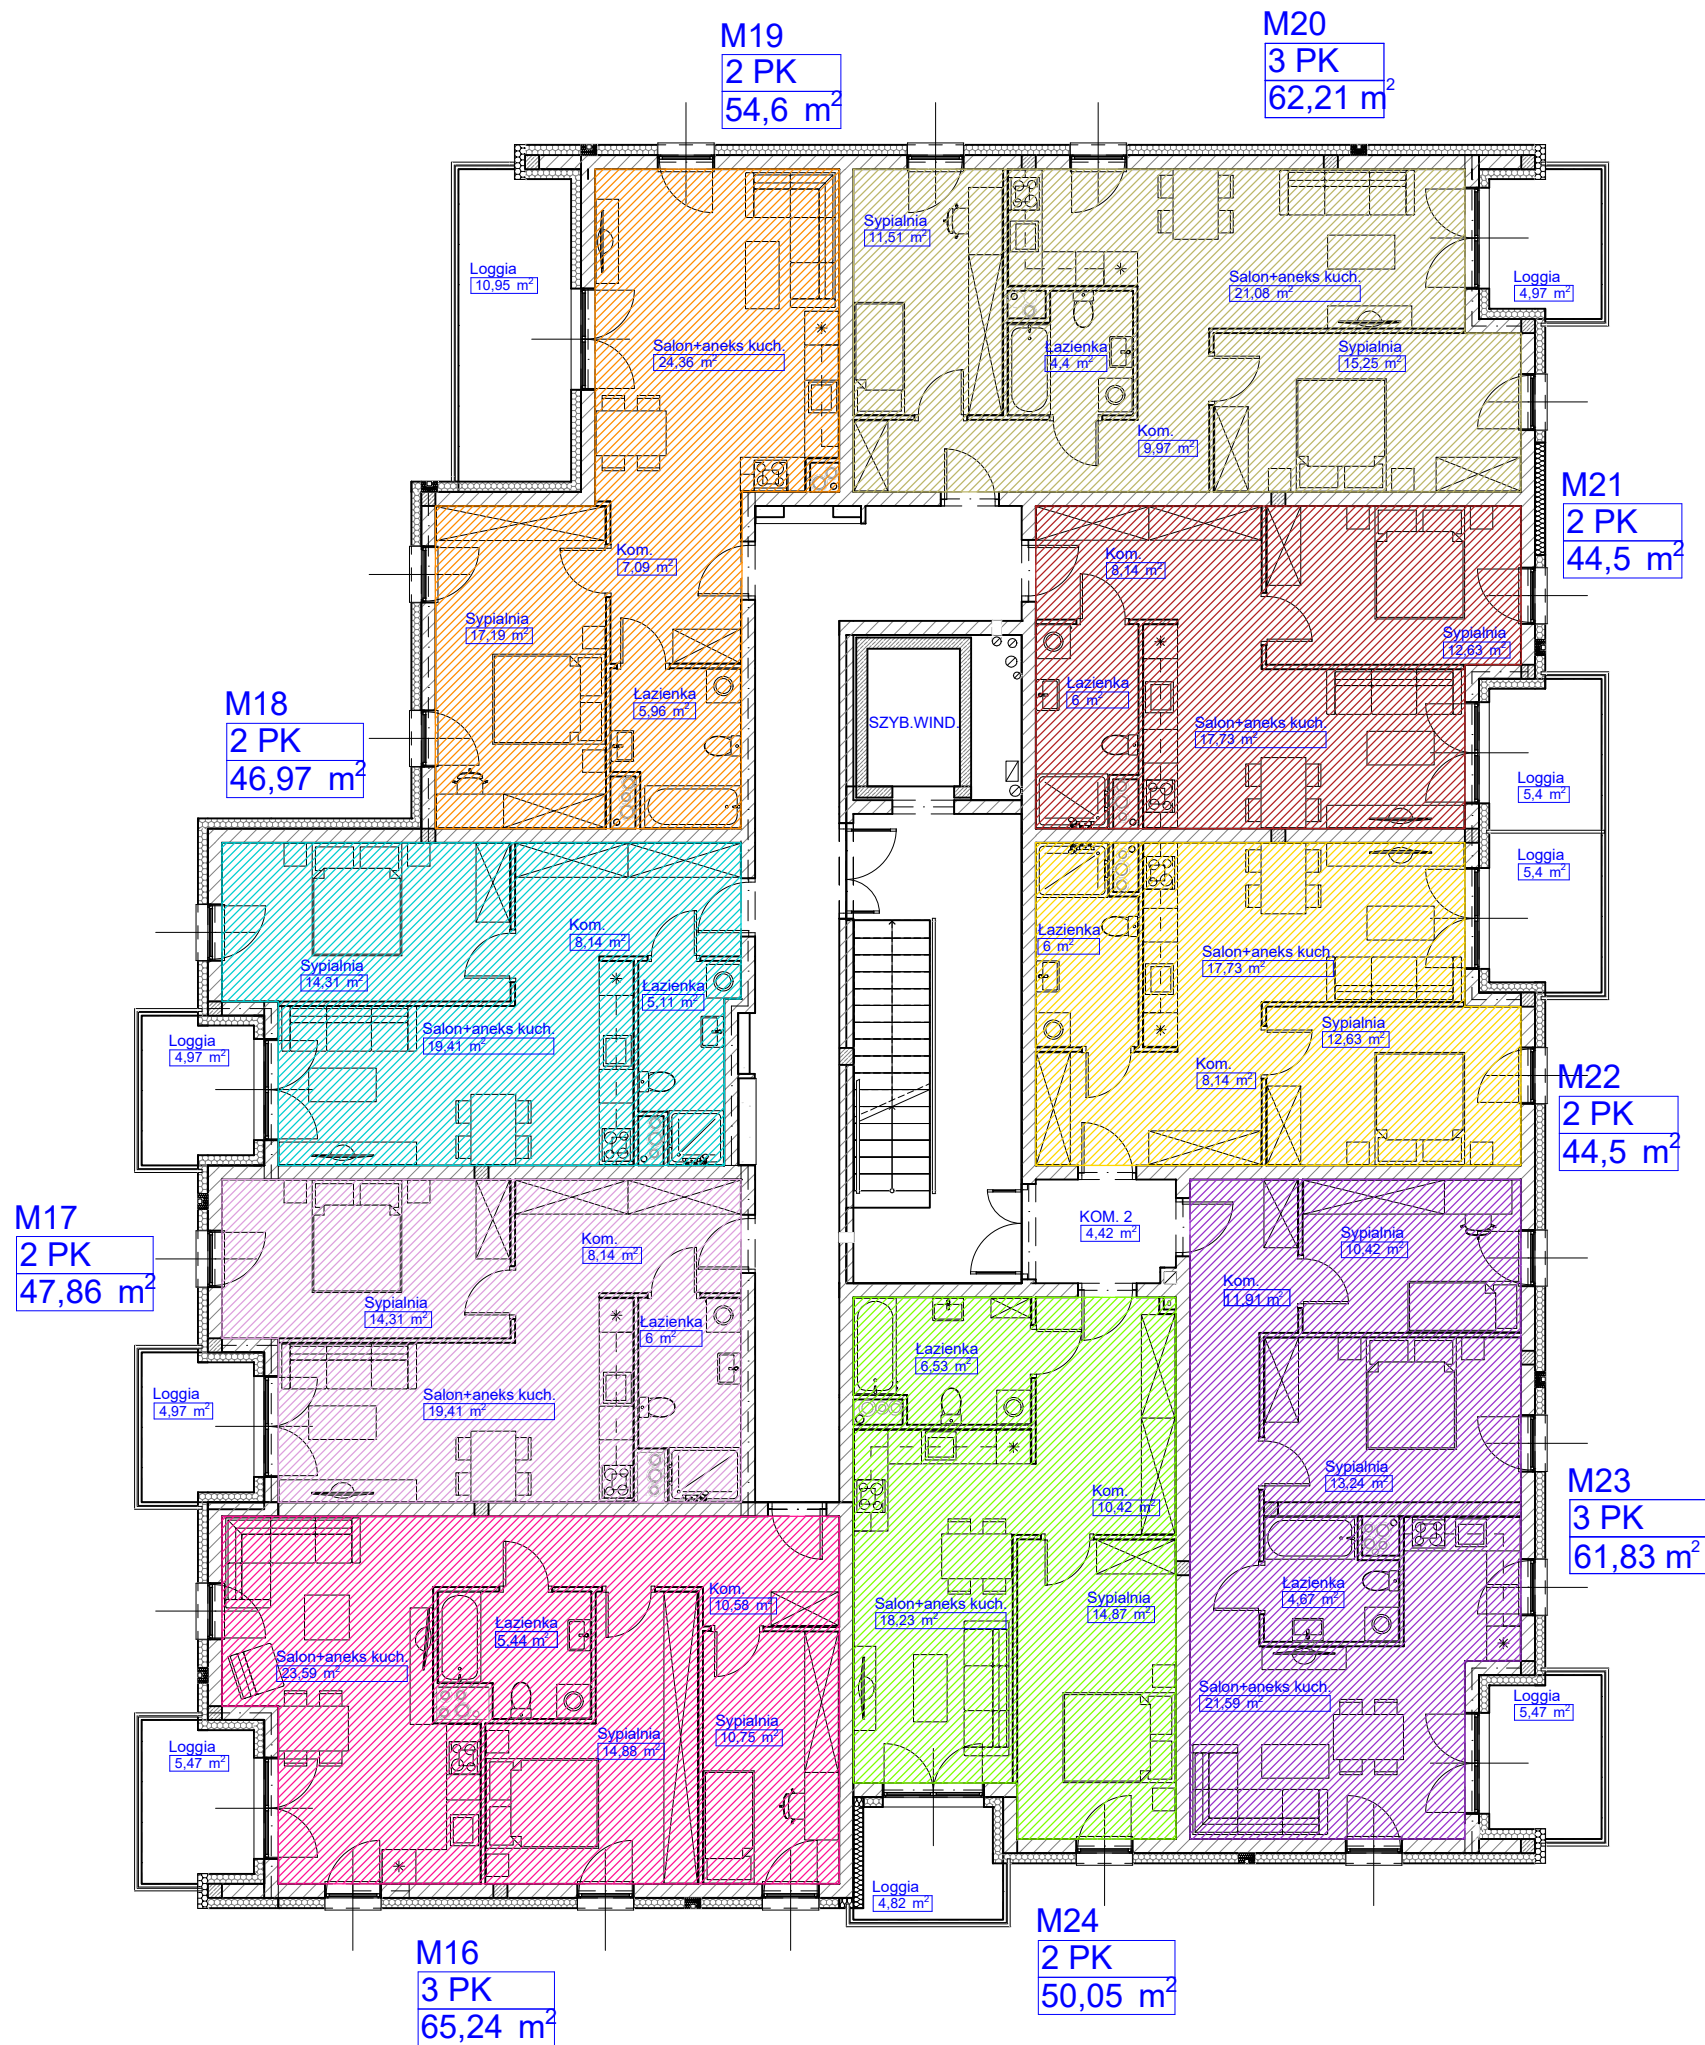

POWIERZCHNIA UŻYTKOWA MIESZKAŃ			
Nazwa kond.	Numer mieszk.	Nazwa strefy	Pow.
Poziom +2	M16	Kom.	10,58
Poziom +2	M16	Łazienka	5,44
Poziom +2	M16	Salon z aneksem kuch.	23,59
Poziom +2	M16	Sypialnia	10,75
Poziom +2	M16	Sypialnia	14,88
			65,24 m2
Poziom +2	M17	Kom.	8,14
Poziom +2	M17	Łazienka	6,00
Poziom +2	M17	Salon z aneksem kuch.	19,41
Poziom +2	M17	Sypialnia	14,31
			47,86 m2
Poziom +2	M18	Kom.	8,14
Poziom +2	M18	Łazienka	5,11
Poziom +2	M18	Salon z aneksem kuch.	19,41
Poziom +2	M18	Sypialnia	14,31
			46,97 m2
Poziom +2	M19	Kom.	7,09
Poziom +2	M19	Łazienka	5,96
Poziom +2	M19	Salon z aneksem kuch.	24,36
Poziom +2	M19	Sypialnia	17,19
			54,60 m2
Poziom +2	M20	Kom.	9,97
Poziom +2	M20	Łazienka	4,40
Poziom +2	M20	Salon z aneksem kuch.	21,08
Poziom +2	M20	Sypialnia	11,51
Poziom +2	M20	Sypialnia	15,25
			62,21 m2
Poziom +2	M21	Kom.	8,14
Poziom +2	M21	Łazienka	6,00
Poziom +2	M21	Salon z aneksem kuch.	17,73
Poziom +2	M21	Sypialnia	12,63
			44,50 m2
Poziom +2	M22	Kom.	8,14
Poziom +2	M22	Łazienka	6,00
Poziom +2	M22	Salon z aneksem kuch.	17,73
Poziom +2	M22	Sypialnia	12,63
			44,50 m2
Poziom +2	M23	Kom.	11,91
Poziom +2	M23	Łazienka	4,67
Poziom +2	M23	Salon z aneksem kuch.	21,59
Poziom +2	M23	Sypialnia	10,42
Poziom +2	M23	Sypialnia	13,24
			61,83 m2
Poziom +2	M24	Kom.	10,42
Poziom +2	M24	Łazienka	6,53
Poziom +2	M24	Salon z aneksem kuch.	18,23
Poziom +2	M24	Sypialnia	14,87
			50,05 m2

