


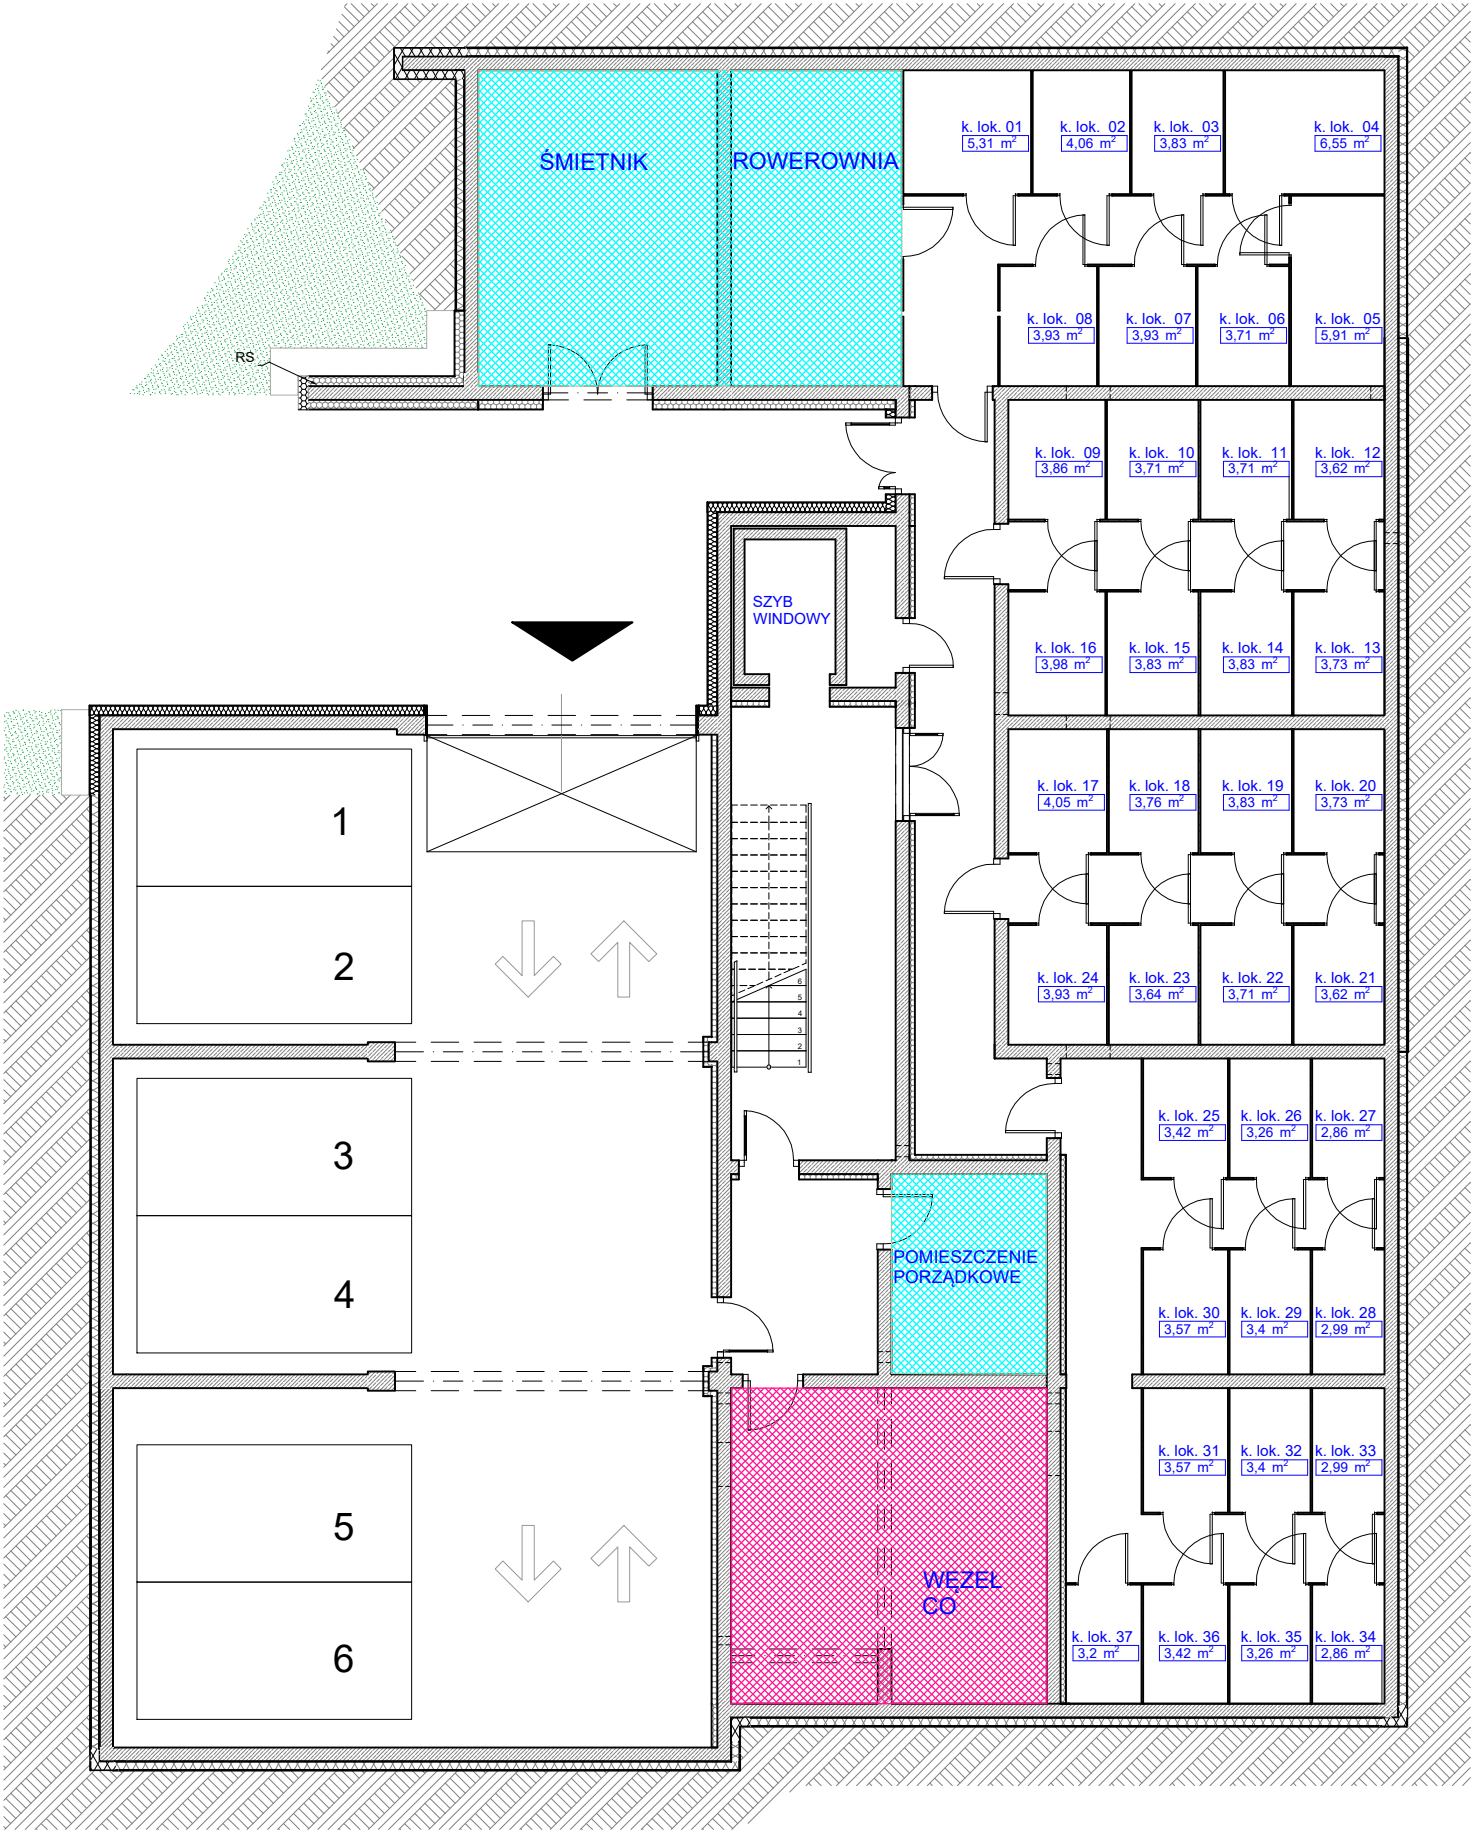

Powierzchnia kom. lokatorskich	
Nazwa strefy	Powierzchnia
k. lok. 01	5,31
k. lok. 02	4,06
k. lok. 03	3,83
k. lok. 04	6,55
k. lok. 05	5,91
k. lok. 06	3,71
k. lok. 07	3,93
k. lok. 08	3,93
k. lok. 09	3,86
k. lok. 10	3,71
k. lok. 11	3,71
k. lok. 12	3,62
k. lok. 13	3,73
k. lok. 14	3,83
k. lok. 15	3,83
k. lok. 16	3,98
k. lok. 17	4,05
k. lok. 18	3,76
k. lok. 19	3,83
k. lok. 20	3,73
k. lok. 21	3,62
k. lok. 22	3,71
k. lok. 23	3,64
k. lok. 24	3,93
k. lok. 25	3,42
k. lok. 26	3,26
k. lok. 27	2,86
k. lok. 28	2,99
k. lok. 29	3,40
k. lok. 30	3,57
k. lok. 31	3,57
k. lok. 32	3,40
k. lok. 33	2,99
k. lok. 34	2,86
k. lok. 35	3,26
k. lok. 36	3,42
k. lok. 37	3,20
	139,97 m2